


Motocross Strecke "Am Stirnberg" in Beuern


- Arzt
- Sanitätsposten
- Sanitätszelt
- FW** Feuerwehrstützpunkt
- Feuerwehrposten
- Sperrzone
- Zuschauerabsperzung
- Sanitäre Anlage
- Chemietoilette

- Waschplatz
- Fahrzeug Typ C
- Tanklöschfahrzeug
- Feuerlöscher

Kürzungsvarianten
 A= minus 30 m
 B= minus 220 m
 C= minus 140 m
 D= minus 300 m

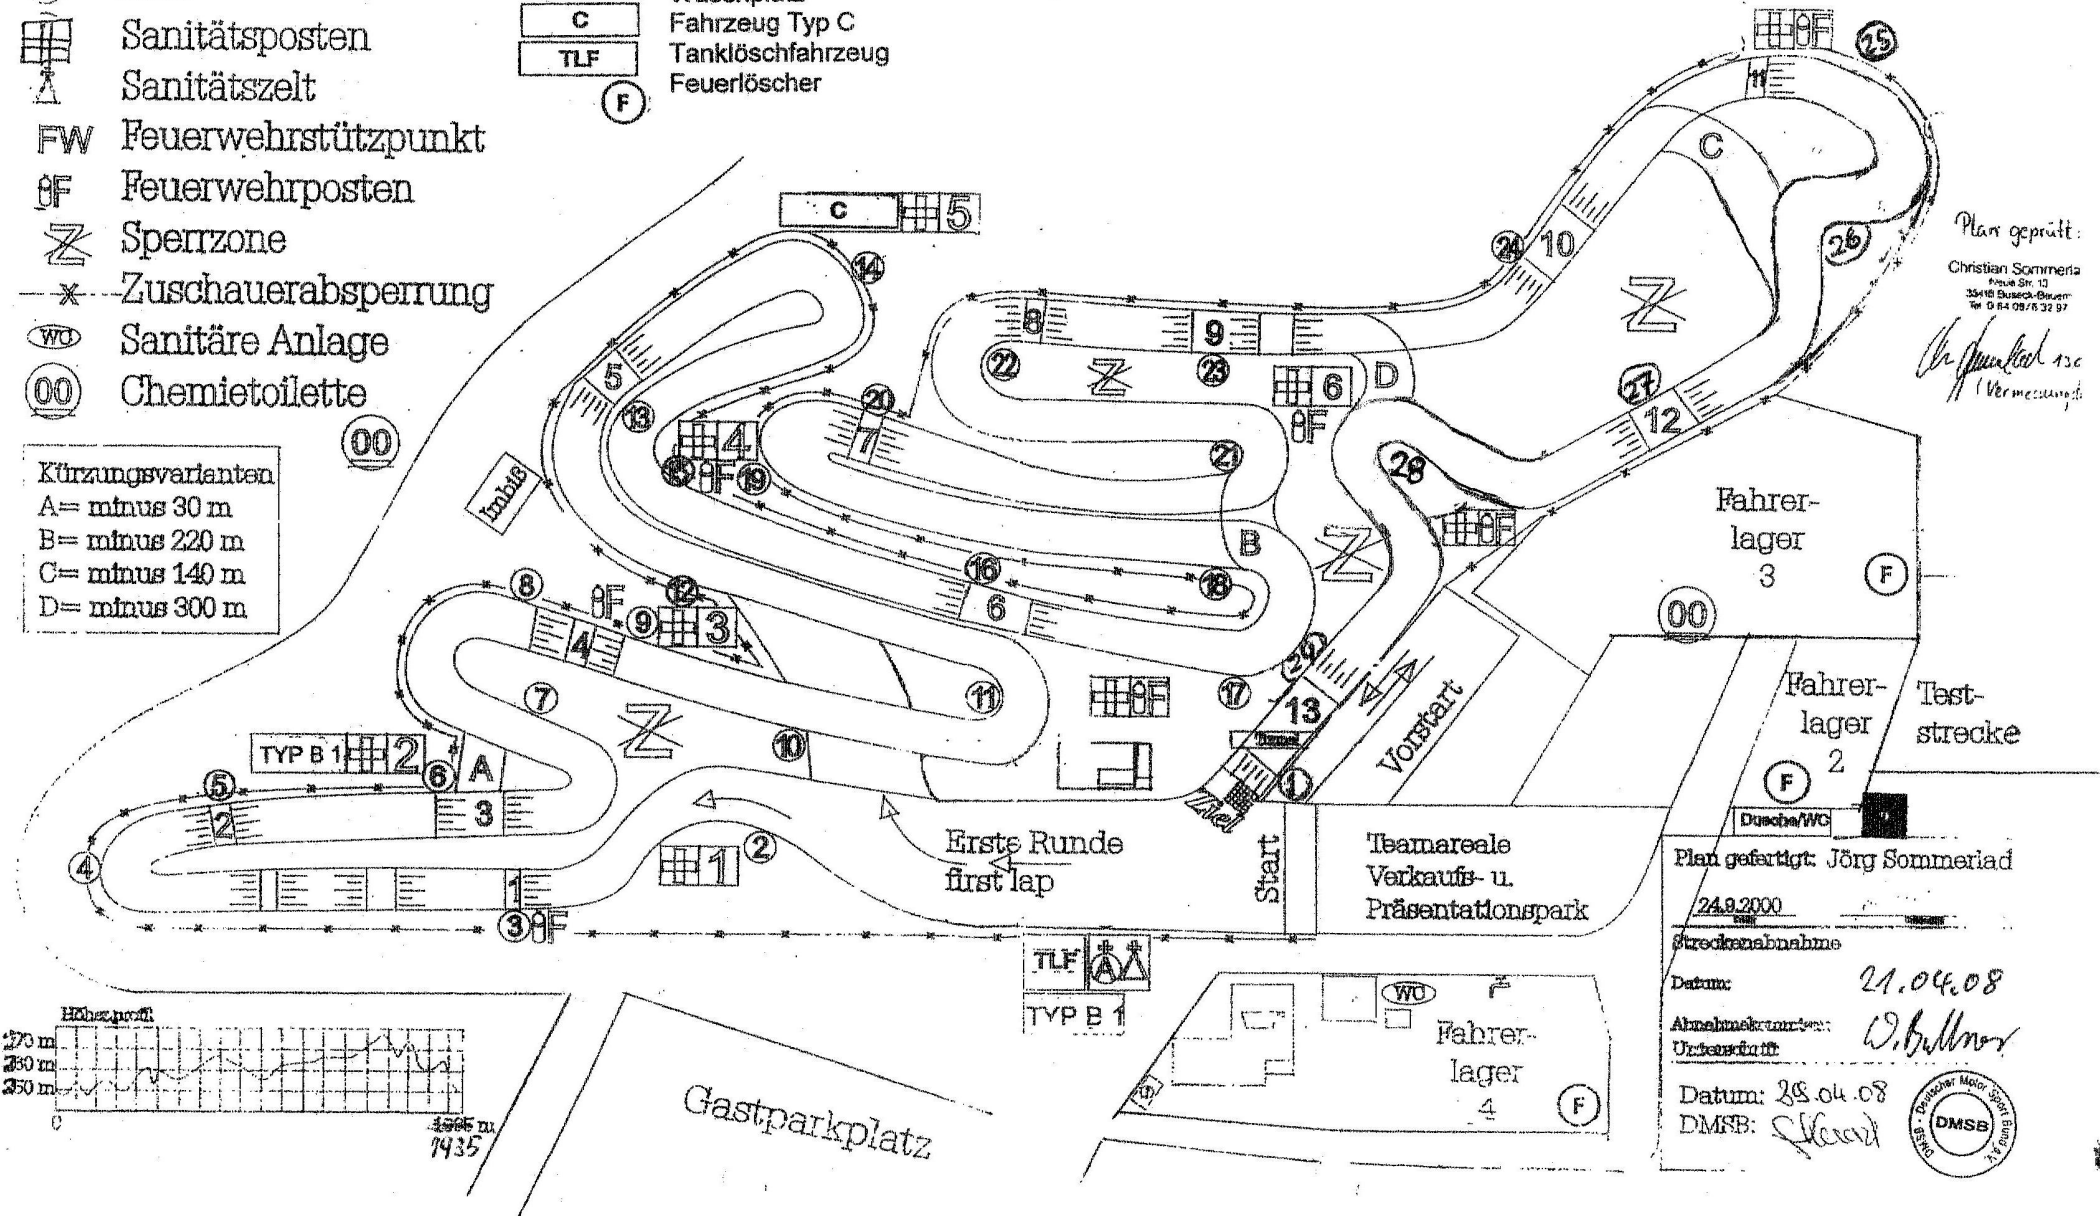

Plan geprüft:
 Christian Sommerla
 Poststr. 13
 35416 Busch-Beuern
 Tel. 0 84 08 / 6 32 97
Dr. J. J. J. J. J.
 (Vermessung)

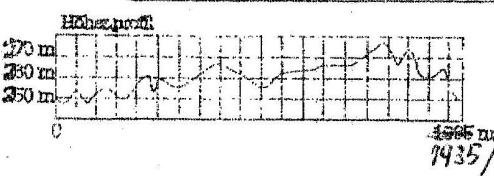

Plan gefertigt: Jörg Sommerlad
 24.9.2000
 Streckenabnahme
 Datum: 21.04.08
 Abnahmeort: W. Bullner
 Unterschrift:
 Datum: 28.04.08
 DMSB: *[Signature]*

